
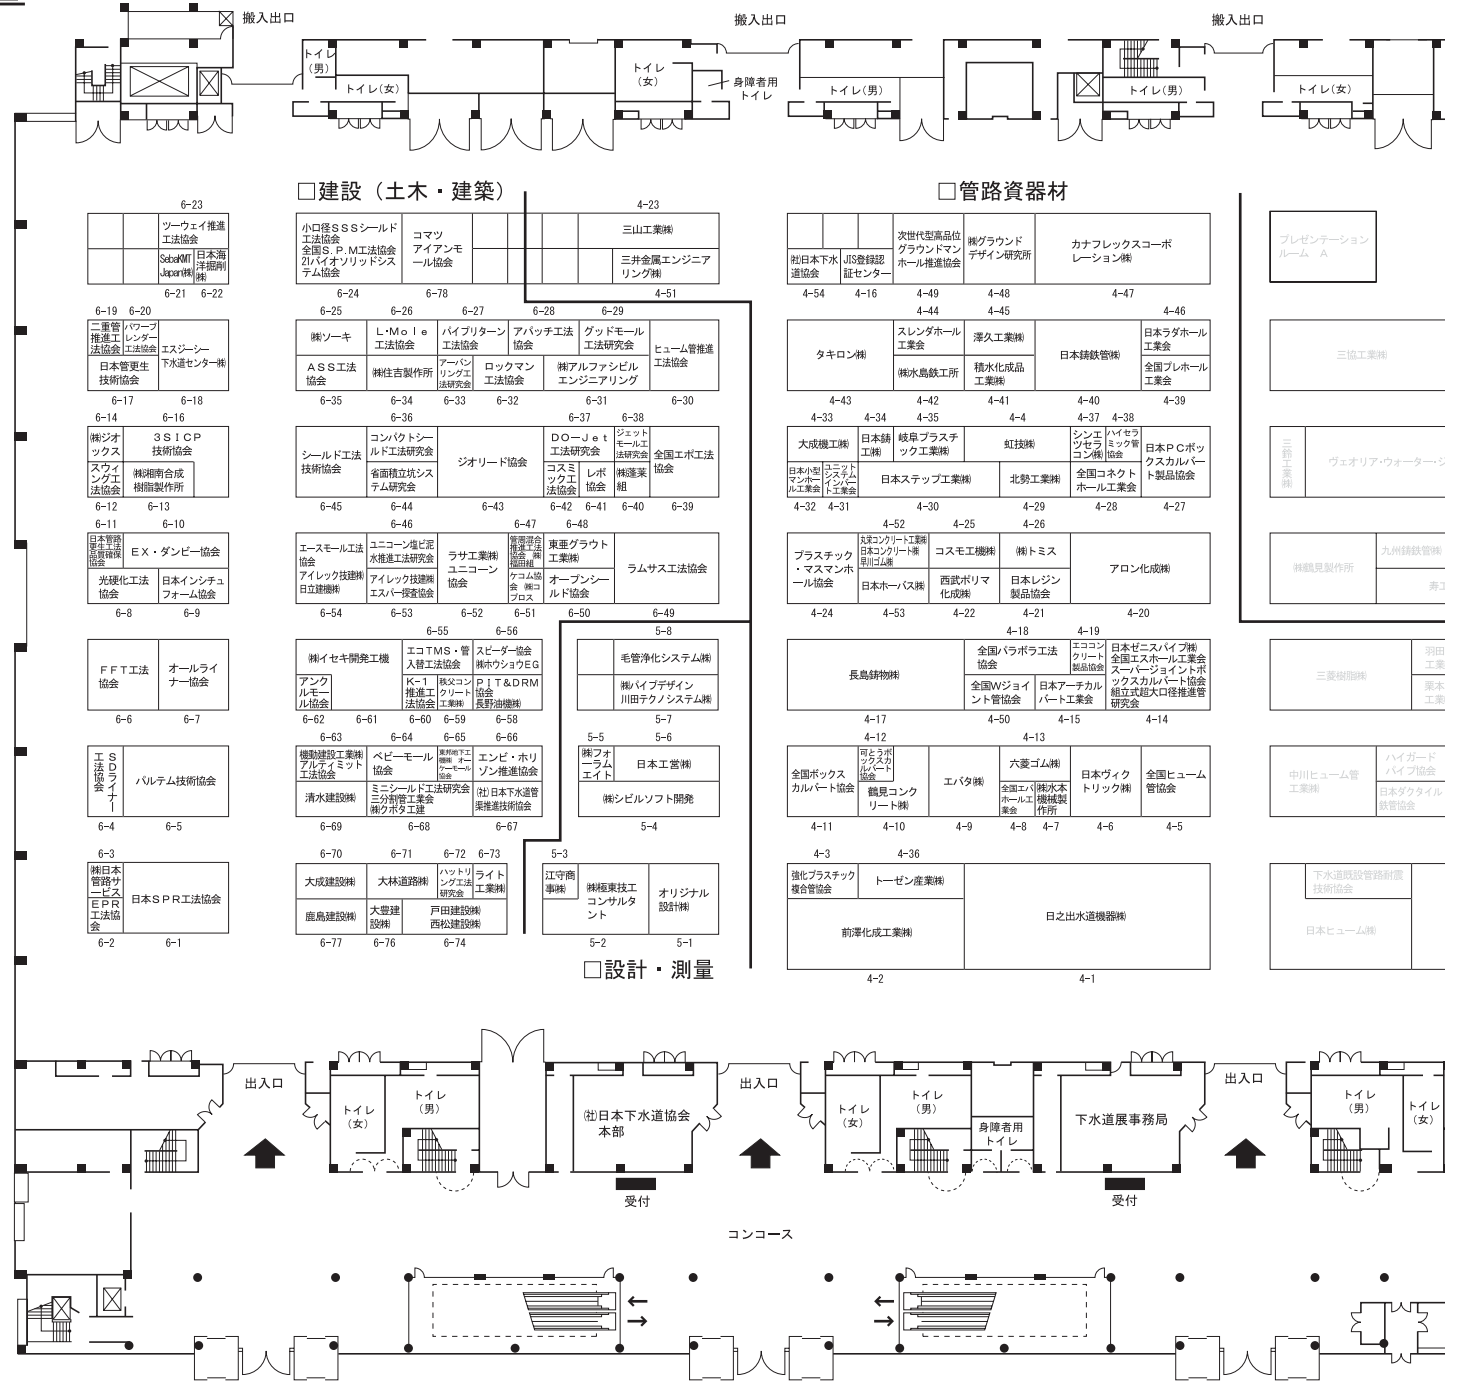



# 「下水道展'08横浜」会場別小間配置

【パシフィコ横浜】

1F

2F パブリックゾーン  
【アネックスホール】

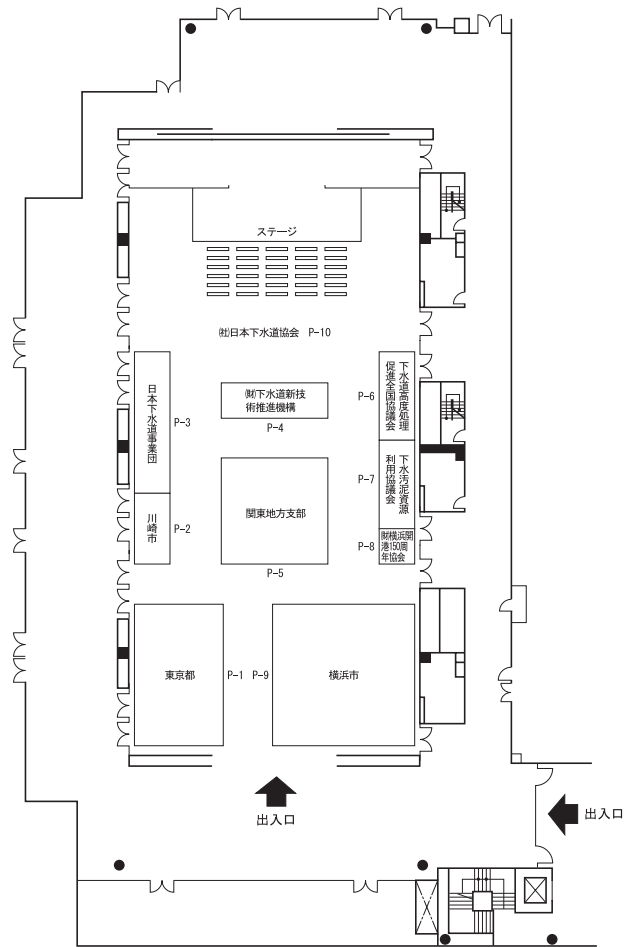

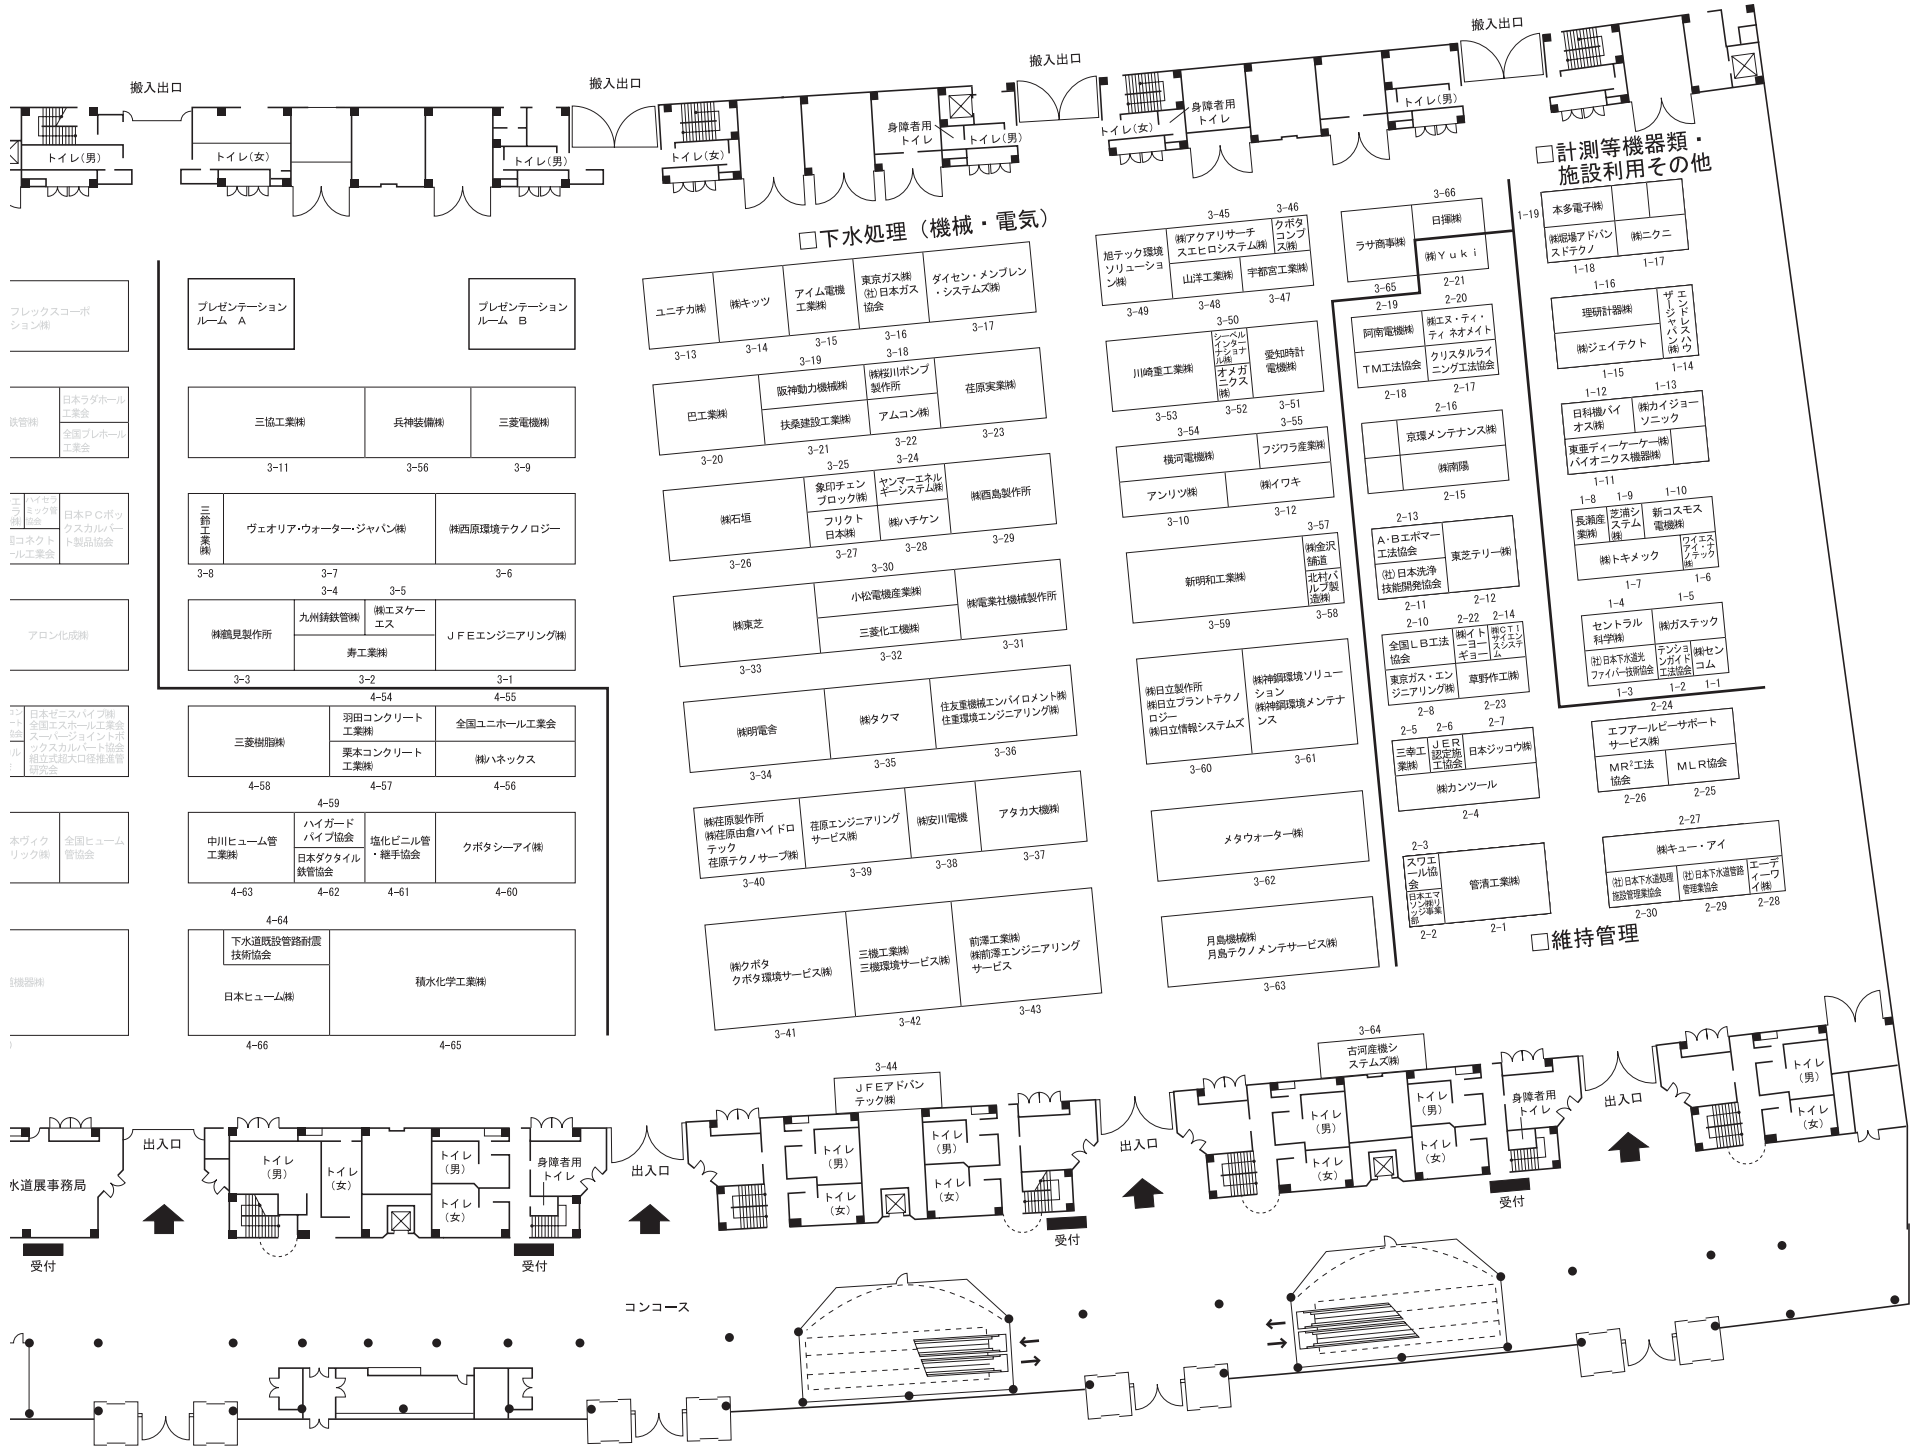

下水処理 (機械・電気)

|       |      |          |                 |                   |
|-------|------|----------|-----------------|-------------------|
| ユニテカ機 | 機キッツ | アイム電機工業機 | 東京ガス機 (株)日本ガス協会 | ダイセン・メンブレン・システムズ機 |
| 3-13  | 3-14 | 3-15     | 3-16            | 3-17              |
| 3-19  | 3-18 | 3-21     | 3-22            | 3-23              |
| 3-20  | 3-21 | 3-25     | 3-24            | 3-29              |
| 3-26  | 3-27 | 3-30     | 3-28            | 3-29              |
| 3-33  | 3-32 | 3-31     |                 |                   |
| 3-34  | 3-35 | 3-36     |                 |                   |
| 3-40  | 3-39 | 3-38     | 3-37            |                   |
| 3-41  | 3-42 | 3-43     |                 |                   |

計測等機器類・施設利用その他

|                |                    |          |      |
|----------------|--------------------|----------|------|
| 旭テック環境ソリューション機 | 機アクリサーチ エスエヒロシステム機 | クボタコンテス機 | 日操機  |
| 3-45           | 3-46               | 3-66     |      |
| 3-49           | 3-48               | 3-47     |      |
| 3-53           | 3-52               | 3-51     | 3-55 |
| 3-54           | 3-52               | 3-55     |      |
| 3-10           | 3-12               | 3-57     | 3-58 |
| 3-60           | 3-61               | 3-62     | 3-63 |
| 2-13           | 2-12               | 2-14     | 2-24 |
| 2-11           | 2-22               | 2-14     | 2-27 |
| 2-8            | 2-6                | 2-7      | 2-25 |
| 2-3            | 2-1                | 2-1      | 2-27 |

維持管理

|                |                |                |      |     |
|----------------|----------------|----------------|------|-----|
| フレックスコーポレーション機 | プレゼンテーションルーム A | プレゼンテーションルーム B |      |     |
| 3-11           | 3-56           | 3-9            |      |     |
| 3-8            | 3-7            | 3-4            | 3-5  | 3-6 |
| 3-3            | 3-2            | 3-1            |      |     |
| 4-54           | 4-55           |                |      |     |
| 4-58           | 4-57           | 4-56           |      |     |
| 4-59           | 4-62           | 4-61           | 4-60 |     |
| 4-63           | 4-62           | 4-61           | 4-60 |     |
| 4-64           | 4-66           | 4-65           |      |     |